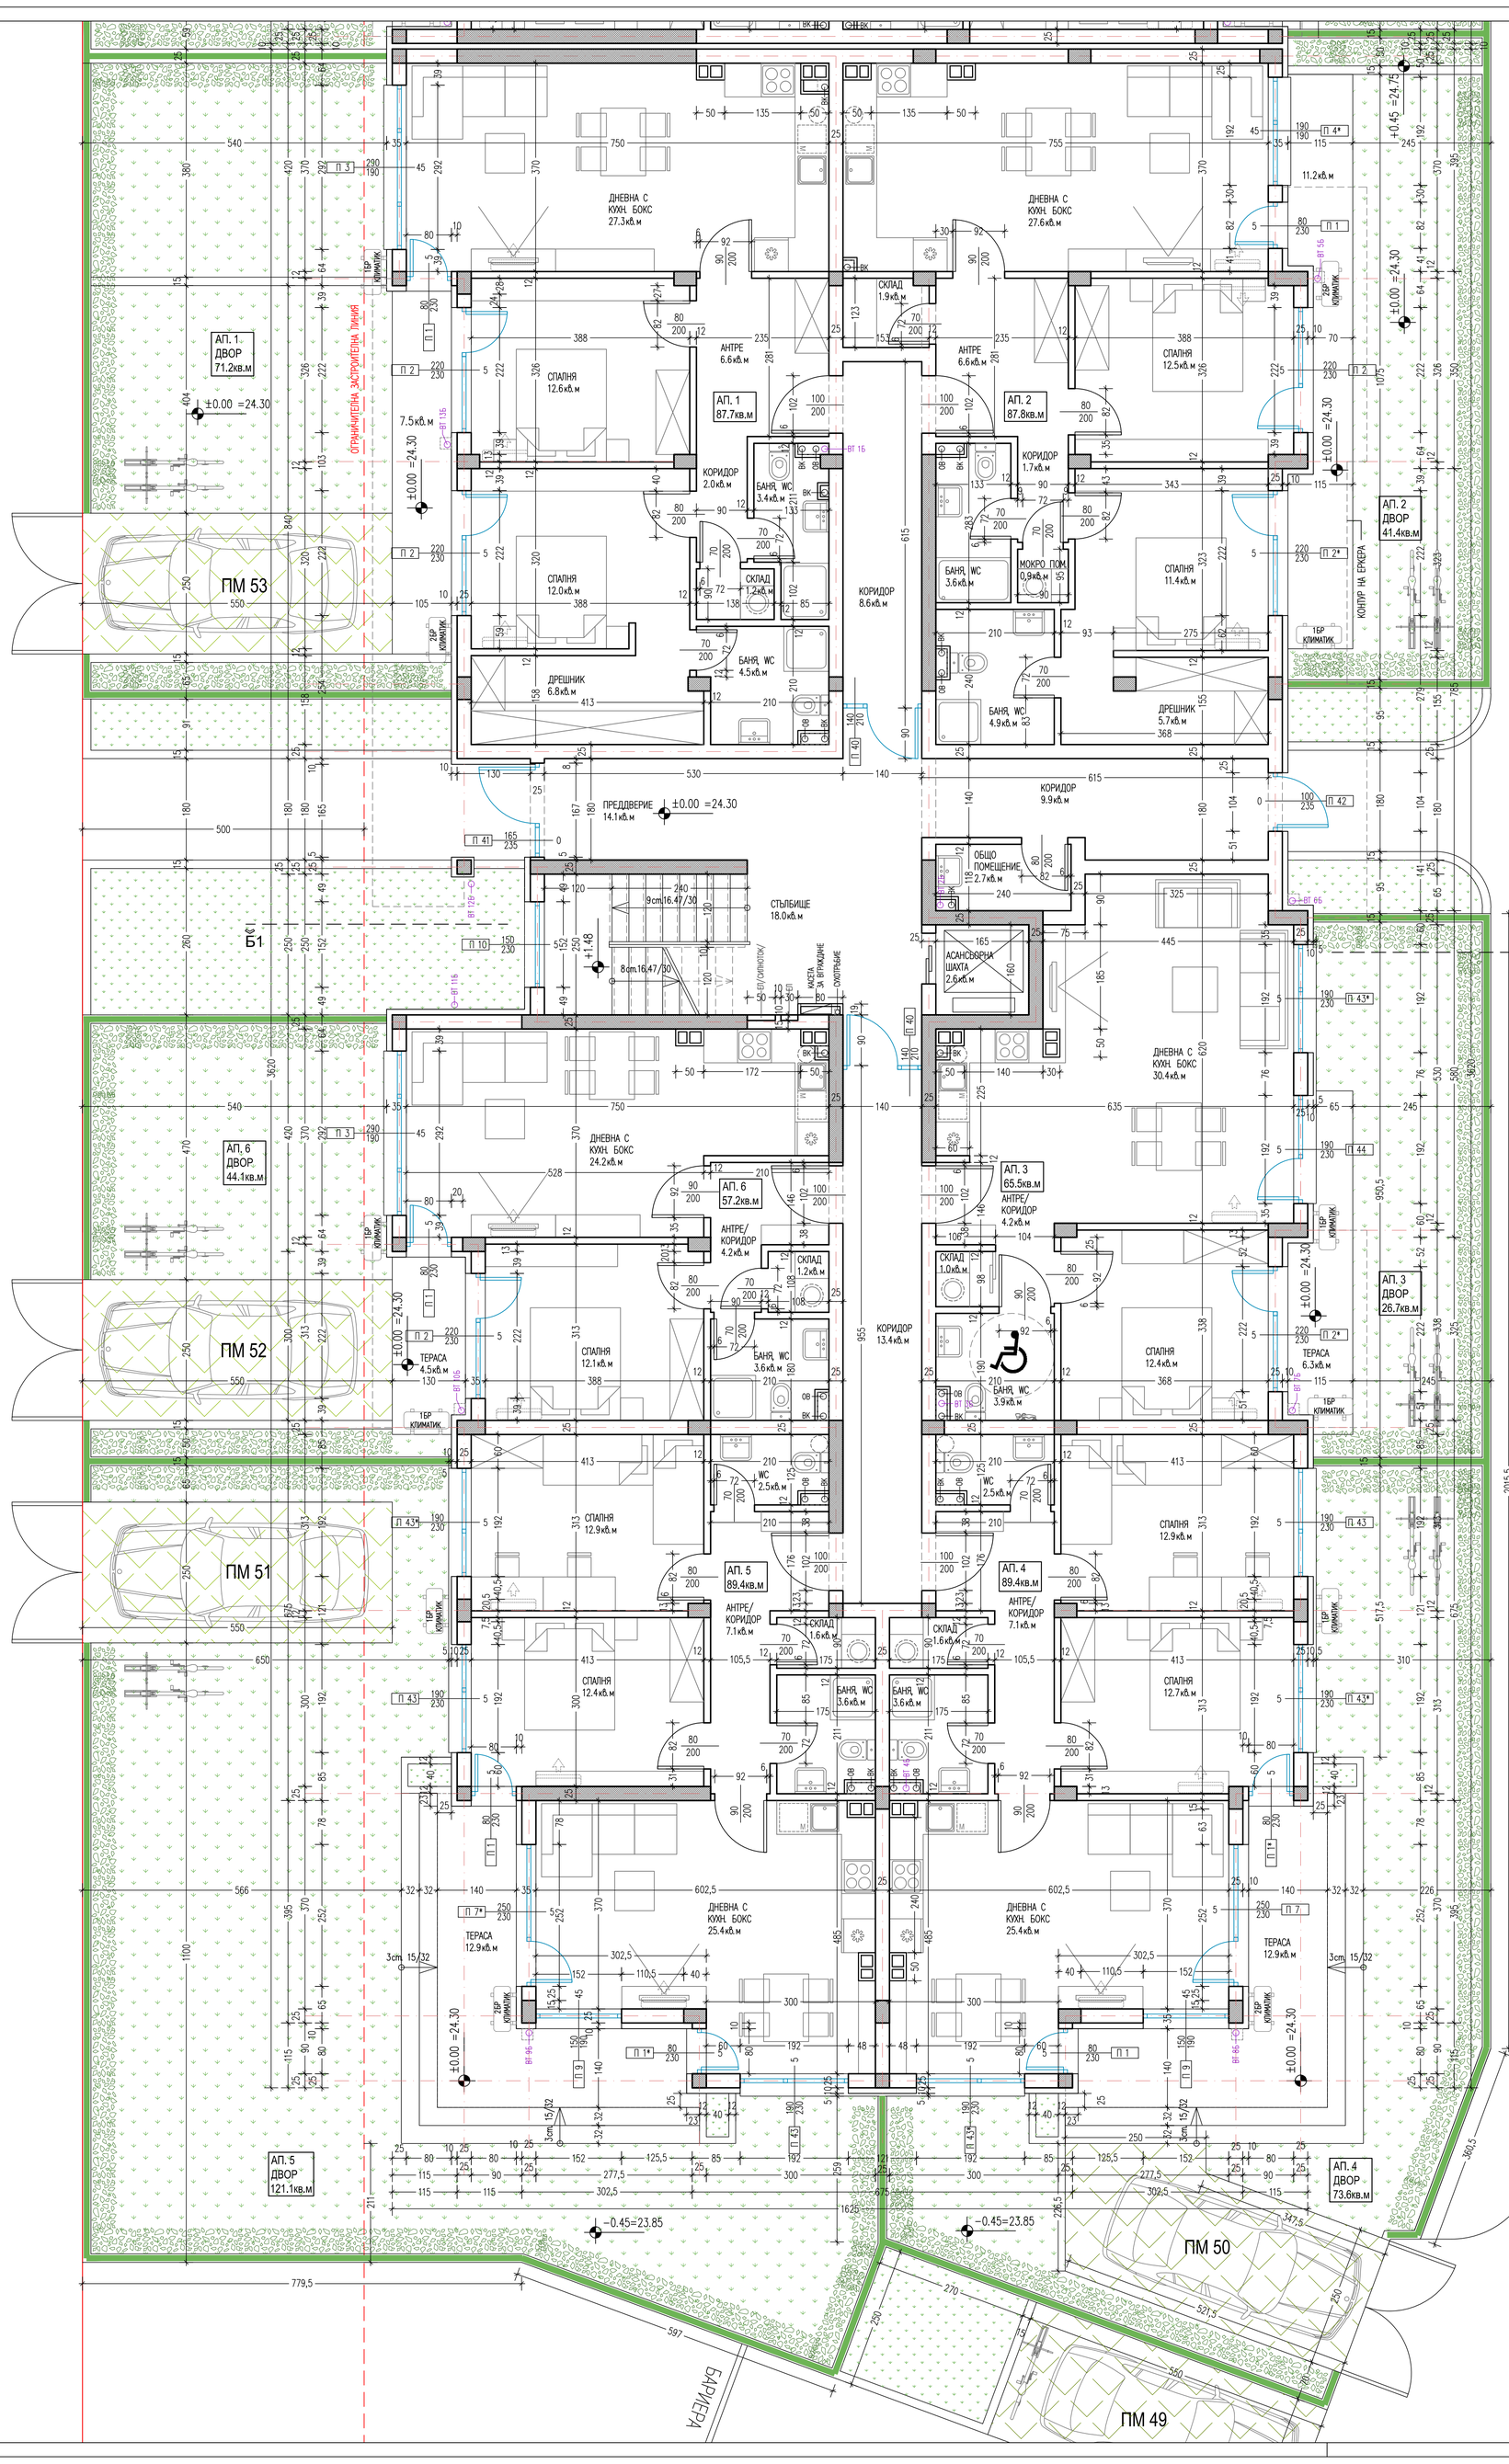


ЛЕГЕНДА:

- СТОМАНОБЕТОННА КОНСТРУКЦИЯ
- ТУХЛЕНА СТЕНА 25см, 12см
- СТОМАНОБЕТОННА КОНСТРУКЦИЯ С ТОПЛОИЗОЛАЦИЯ ОТ ВЪН
- ТУХЛЕНА СТЕНА 25см С ТОПЛОИЗОЛАЦИЯ ОТ ВЪН

/ТИП ПРОЗОРЕЦ/ П 1 /ШИРОЧИНА см/ 80 /ВИСОЧИНА см/ 230 — 5 /ПОДПРОЗОРЕЧЕН ПАРАПЕТ ОТ КОТА ГОТОВ ПОД/

ВТ 1Б — ВОДОСТОЧНА ТРЪБА

ЗАБЕЛЕЖКИ:

1. ВЪНШНИТЕ ПРЕГРАДНИ СТЕНИ, КАКТО И ПРЕГРАДНИТЕ СТЕНИ МЕЖДУ АПАРТАМЕНТИТЕ И ОБЩИТЕ ЧАСТИ СЕ ИЗПЪЛНЯВАТ С ТУХЛИ С ДЕБЕЛИНА 25см.
2. ВЪТРЕШНИТЕ ПРЕГРАДНИ СТЕНИ В АПАРТАМЕНТИТЕ СЕ ИЗПЪЛНЯВАТ ОТ ТУХЛИ С ДЕБЕЛИНА 12см.
3. ВСИЧКИ РАЗМЕРИ СА ЗИДАРСКИ.
4. СТЕНИТЕ ОКОЛО ВРАТИТЕ НА АСАНСЬОРИТЕ СЕ ИЗПЪЛНЯВАТ СЛЕД МОНТАЖА НА АСАНСЬОРИТЕ И ПО УКАЗАНИЯ НА ФИРМАТА- ДОСТАВЧИК.
5. ВСИЧКИ ПАРАПЕТИ СЕ ИЗПЪЛНЯВАТ ПО АРХИТЕКТУРЕН ДЕТАЙЛ И С МИН. ВИСОЧИНА 105см И 90см ЗА БАЛКОНИТЕ И 90см ЗА СТЪЛБИЩАТА ОТ КОТА ГОТОВ ПОД.
6. ДОГРАМАТА СЕ ИЗПЪЛНЯВА ПО СПЕЦИФИКАЦИЯ, ПРЕДИ МОНТАЖ ДА СЕ ВЗЕМАТ МЕРКИ ОТ МЯСТО. ЦВЕТА НА ДОГРАМАТА ДА СЕ СЪГЛАСУВА С ПРОЕКТАНТА.
7. ВСИЧКИ ВЕРТИКАЛНИ ИНСТАЛАЦИОННИ ШАХТИ ДА СЕ ЗАТВОРЯТ С ПРЕДСТЕННА ОБШИВКА ОТ ГИПСКАРТОН НА КОНСТРУКЦИЯ С ДЕБЕЛИНА 5см ИЛИ С ГАЗОБЕТОННИ БЛОКЧЕТА С ДЕБЕЛИНА 5см С РЕВИЗИОНЕН ОТВОР НА ВИСОЧИНА НА ВОДОМЕРИТЕ. ВСИЧКИ ОТВОРИ ЗА ИНСТАЛАЦИИ /ЕЛ, ВиК, ОВК/ СЕ ПРИЕМАТ ОТ СЪОТВЕТНИТЕ СПЕЦИАЛИСТИ ПРЕДИ БЕТОНИРАНЕТО И СЕ ИЗПЪЛНЯВАТ СЪОБРАЗНО КОНСТРУКТИВНИЯ ПРОЕКТ.
8. ГРАНИТОГРЕСЪТ ПО ТЕРАСИТЕ Е ЗА ВЪНШНИ АТМОСФЕРНИ УСЛОВИЯ.
9. ПРИ ВЪЗНИКНАЛИ ВЪПРОСИ ДА СЕ ТЪРСИ СЪДЕЙСТВИЕТО НА ПРОЕКТАНТА

ПОМЕЩЕНИЕ	ЗАВЪРШВАЩИ МАТЕРИАЛИ ПО:		
	ПОД	СТЕНИ	ТАВАН
ОБЩИ ЧАСТИ	ЕСТЕСТВЕН КАМЪК	ЛАТЕКС	ЛАТЕКС
АНТРЕ/КОРИДОР	ГРАНИТОГРЕС	ЛАТЕКС	ЛАТЕКС
ДНЕВНА С КУХН.БОКС	ПАРКЕТ	ЛАТЕКС	ЛАТЕКС
СПАЛНИ/ДРЕШНИК	ПАРКЕТ	ЛАТЕКС	ЛАТЕКС
БАНИ/WC	ТЕРАКОТНИ ПЛОЧИ	ФАЯНС	ЛАТЕКС
СКЛАД	ТЕРАКОТНИ ПЛОЧИ	ЛАТЕКС	ЛАТЕКС

Секция Б – ЗП на кота ±0.00=24.30 – 561.1кв.м

Секция Б

Обект:	Жилищна сграда в УПИ II-1326 с идентификатор 07079.820.1326 в кв.73, по РП на кв. "Сарафово", гр.Бургас
Възложител:	"Идеал Строй 4" ЕООД
Съдържание:	**Секция Б** **План кота ±0,00**

ЧАСТ АРХИТЕКТУРА:

Проектант:	арх. Ана Покровнишка

СЪГЛАСУВАЛИ:

СК:	инж. К. Иванов
ВиК:	инж. М. Маринова
ЕЛ:	инж. М. Пройков
ОВК, ЕЕ :	инж. Ф. Вълков
ПБ:	инж. В. Ангелов
Геодезия:	инж. В. Русев
ЛА:	л.арх. И. Керкенезов
Възложител:	

Фаза:	ТП	М 1/50	Дата: 05/2020	Лист 09