


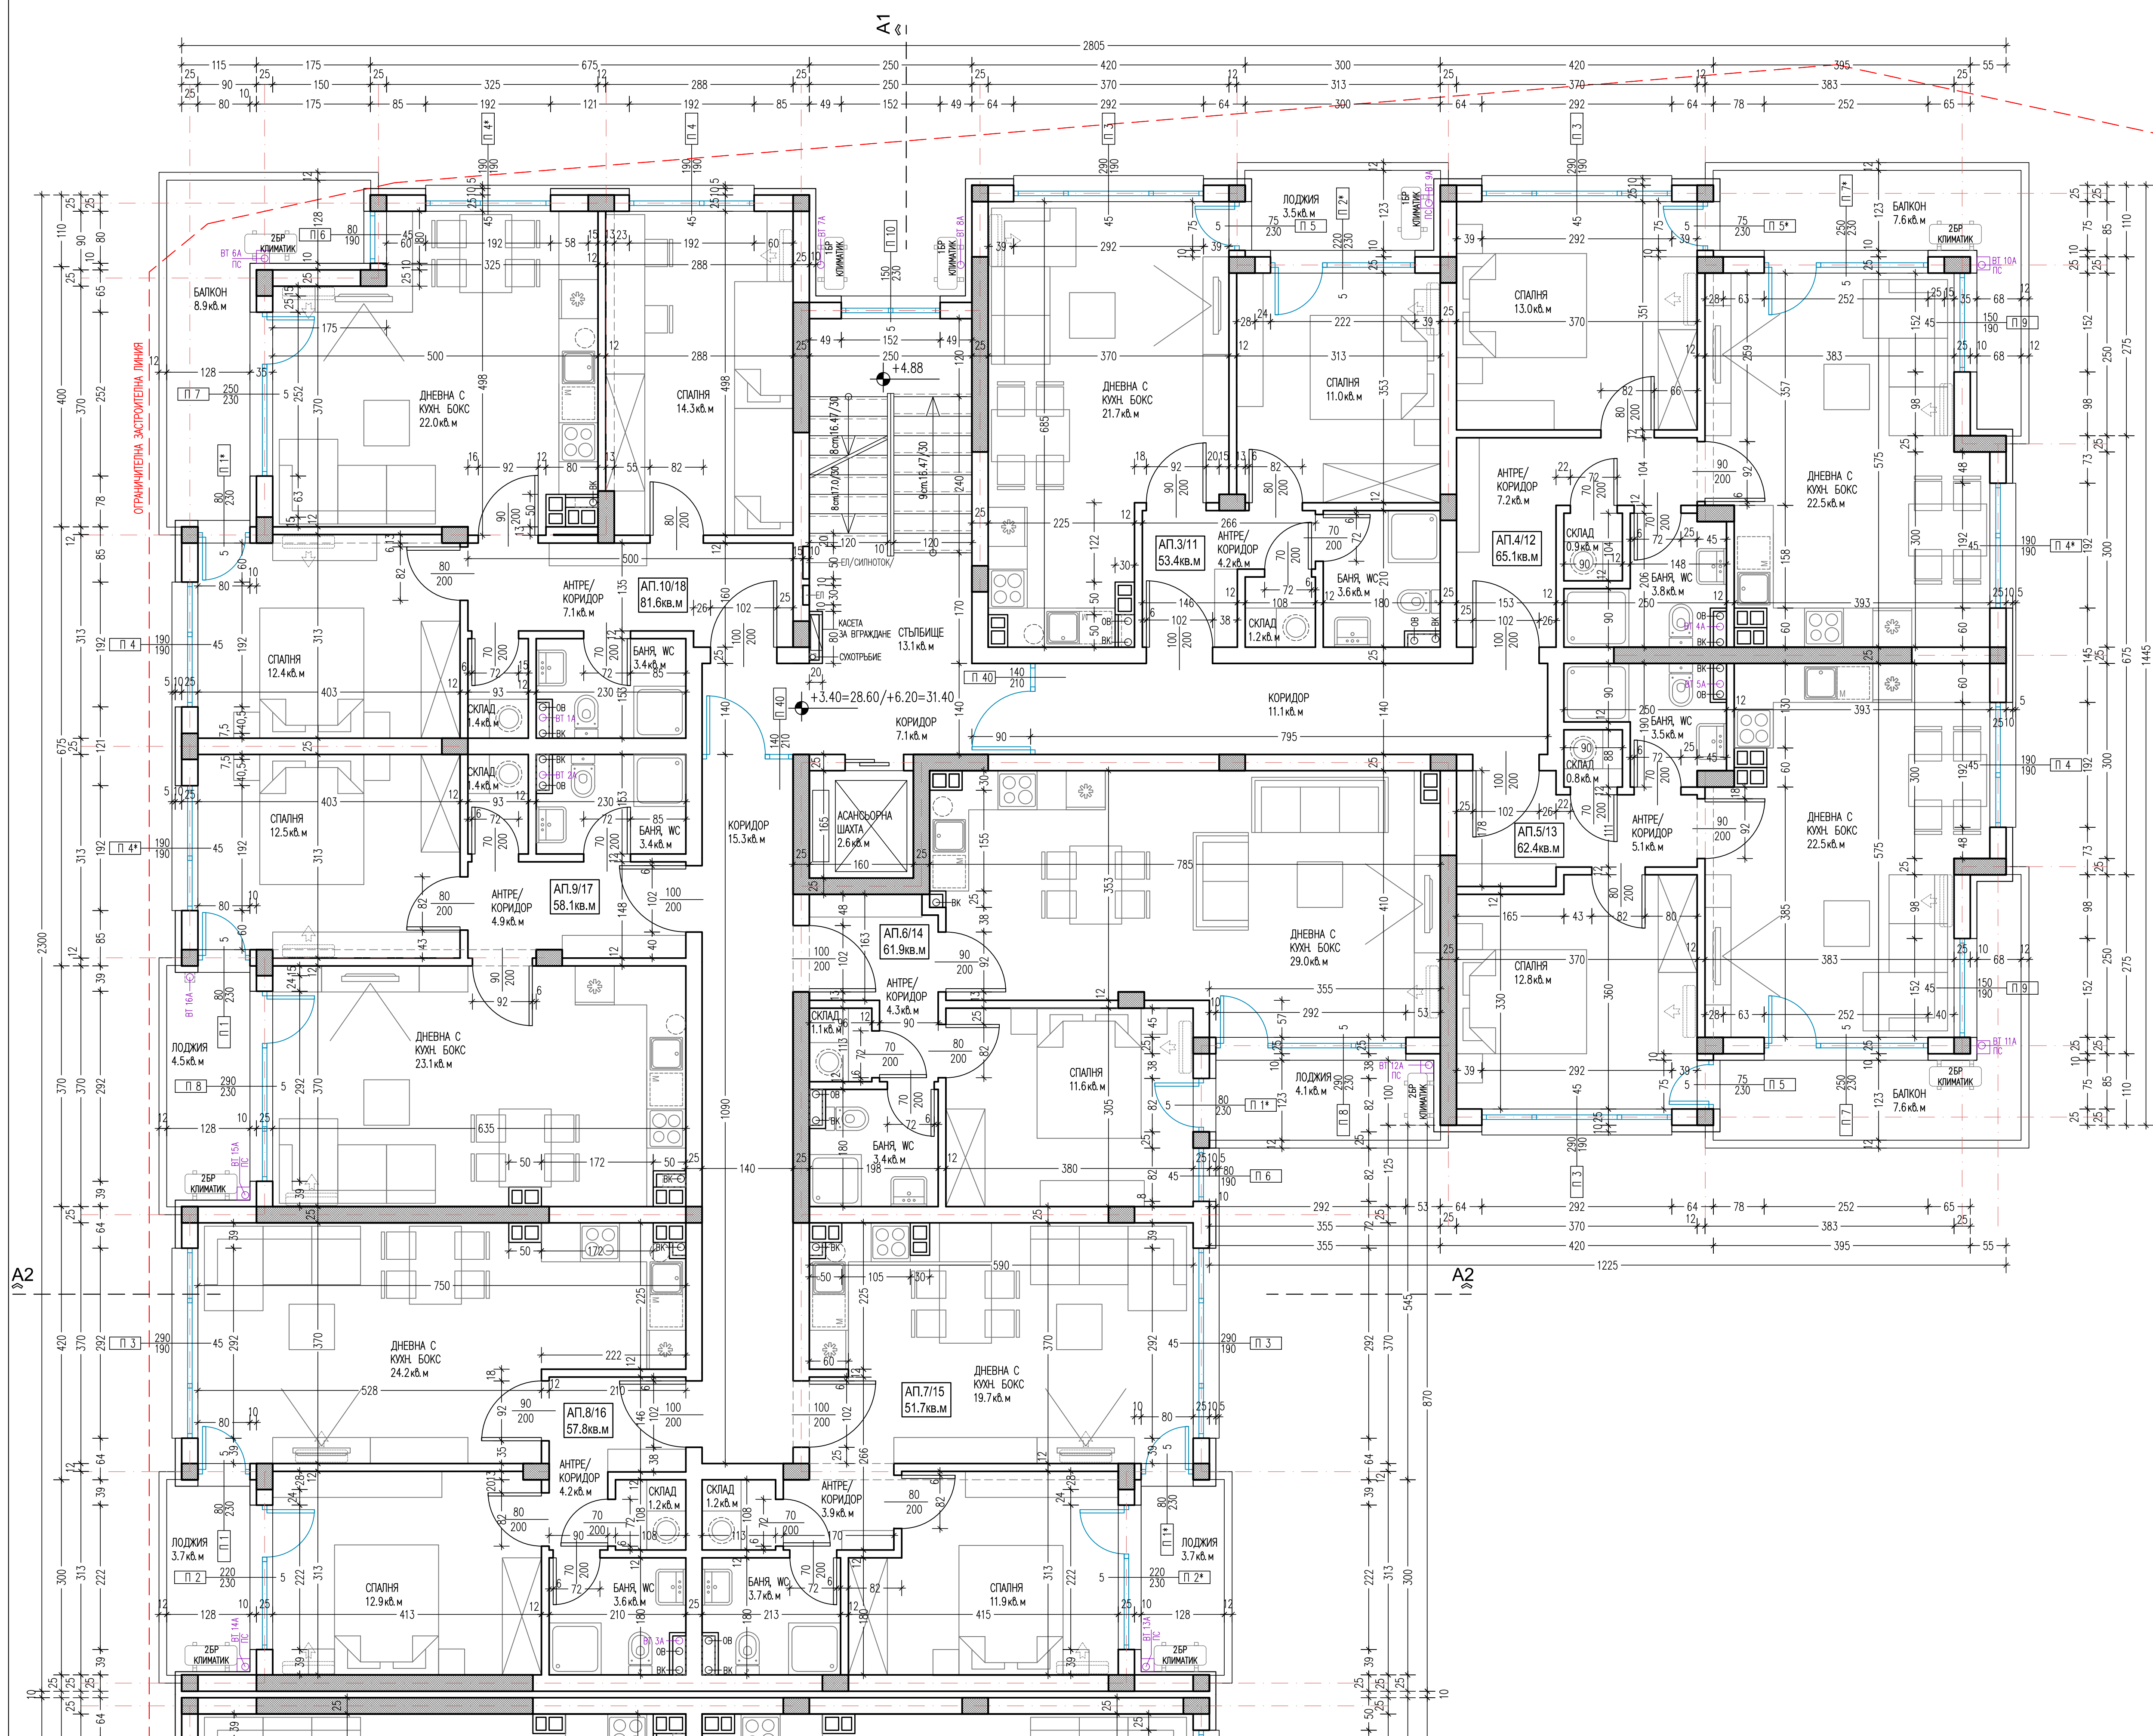

ЛЕГЕНДА:

СТОМАНОБЕТОННА КОНСТРУКЦИЯ

ТУХЛА СТЕНА 25см, 12см

СТОМАНОБЕТОННА КОНСТРУКЦИЯ
С ТОПОЛИЗОЛАЦИЯ ОТ ВЪН

ТУХЛА СТЕНА 25см
С ТОПОЛИЗОЛАЦИЯ ОТ ВЪН

/ШИРИНА см/
/ТИП ПРОЗОРЦУ/

100

200

300

5

ПОДПРОЗОРЧЕН ПАРЕЛЕТ
ОТ КОТА ГОТОВ ПОД/

ЗАБЕЛЕЖКИ:

1. ВЪНШНИТЕ ПРЕГРАДНИ СТЕНИ, КАКТО И ПРЕГРАДНИТЕ СТЕНИ МЕЖДУ АПАРТАМЕНТИТЕ И ОБЩИТЕ ЧАСТИ СЕ ИЗПЪЛНЯВАТ С ТУХЛИ С ДЕБЕЛИНА 25см

2. ВЪНШНИТЕ ПРЕГРАДНИ СТЕНИ В АПАРТАМЕНТИТЕ СЕ ИЗПЪЛНЯВАТ ОТ ТУХЛИ С ДЕБЕЛИНА 12см

3. ВОЗНИКИ РАЗМЕРИ СА ЗАДАВАНИ

4. СТЕНИТЕ ОКОЛО ВРАТНЕ НА АСАНСОРНИТЕ СЕ ИЗПЪЛНЯВАТ СПЕД МОНТАЖА НА КОНСОРТИЕ И ПО УКАЗАНИЯ НА ФИРМАТА-ДОСТАВЧИК

5. ВОЗНИКИ ПАРЕЛЕТ СЕ ИЗПЪЛНЯВАТ ПО АРХИТЕКТУРЕН ДЕТАЙЛ С С МИН ВИСОЧИНА 105см ЗА БАЛКОНИТЕ И 90см ЗА СТЕПЕНИЦИТЕ ОТ КОТА ГОТОВ ПОД

6. ДОТРАМАТА СЕ ИЗПЪЛНЯВА ПО СПЕЦИФИКАЦИЯ, ПРЕДИ МОНТАЖ ДА СЕ ВЗЕМАТ МЕРКИ ОТ МЯСТО, ЦВЕТА НА ДОТРАМАТА ДА СЕ СЪГЛАСОВА С ПРОЕКТАНТА

7. ВОЗНИКИ ВЕРТИКАЛНИ ИНСТАЛАЦИОННИ ШАХТИ ДА СЕ ЗАТВОРЯТ С ПРЕДОСТАВЕНА ОБЩИЧКА ОТ ГИПОКАРТОН НА КОНСТРУКЦИЯ С ДЕБЕЛИНА 5см ИЛИ С ГАЗОБЕТОННИ БЛОКОВЕ С ДЕБЕЛИНА 5см С РЕВИЗИОНЕН ОТВОР НА ВИСОЧИНА НА ВОДОМЕРИТЕ

8. ГРАНИТОРЕСЪТ ПО ТЕРАСИТЕ Е ЗА ВЪНШНИ АТМОСФЕРНИ УСЛОВИЯ

9. ПРИ ВЪЗНИКНАТИ ВЪПРОСИ ДА СЕ ТЪРСИ СЪДЕЙСТВИЕТО НА ПРОЕКТАНТА

ПОМЕЩЕНИЕ	ЗАВЪРШВАЩИ МАТЕРИАЛИ ПО:		
	ПОД	СТЕНИ	ТАВАН
ОБЩИ ЧАСТИ	ЕСТЕСТВЕН КАМЪК	ЛАТЕКС	ЛАТЕКС
АНТРЕ/КОРИДОР	ГРАНИТОРЕС	ЛАТЕКС	ЛАТЕКС
ДНЕВНА С КУХ.БОКС	ПАРКЕТ	ЛАТЕКС	ЛАТЕКС
СПАЛНИ	ПАРКЕТ	ЛАТЕКС	ЛАТЕКС
БАНИ/УС	ТЕРАКОТНИ ПОЛОЧИ	ФАЯНС	ЛАТЕКС
СКЛАД	ТЕРАКОТНИ ПОЛОЧИ	ЛАТЕКС	ЛАТЕКС

Секция А – ЗП на типов етаж:
коти +3.40=28.60/+6.20=31.40 – 552,2кв.м

Секция А

Обект:

Жилищна сграда
в УПИ II-1326 с идентификатор
07079.820.1326 в кв.73,
по РП на кв. "Сарафово",
гр.Бургас

Възложител:

"Идеал Строй 4" ЕООД

Съдържание:

Секция А
План типов етаж коти +3.40/+6.20

ЧАСТ АРХИТЕКТУРА:

Проектант:

арх. Ана Покровнишка

СЪГЛАСУВАЛИ:

СК:

инж. К. Иванов

Вик:

инж. М. Маринова

ЕЛ:

инж. М. Проилов

ОВК, ЕЕ:

инж. Ф. Бългов

ПБ:

инж. В. Ангелов

Геодезия:

инж. В. Русов

ЛА:

л.арх. И. Керкенозов

Възложител:

Фаза:

ТП

М

1/50

Дата:

05/2020

Лист

03