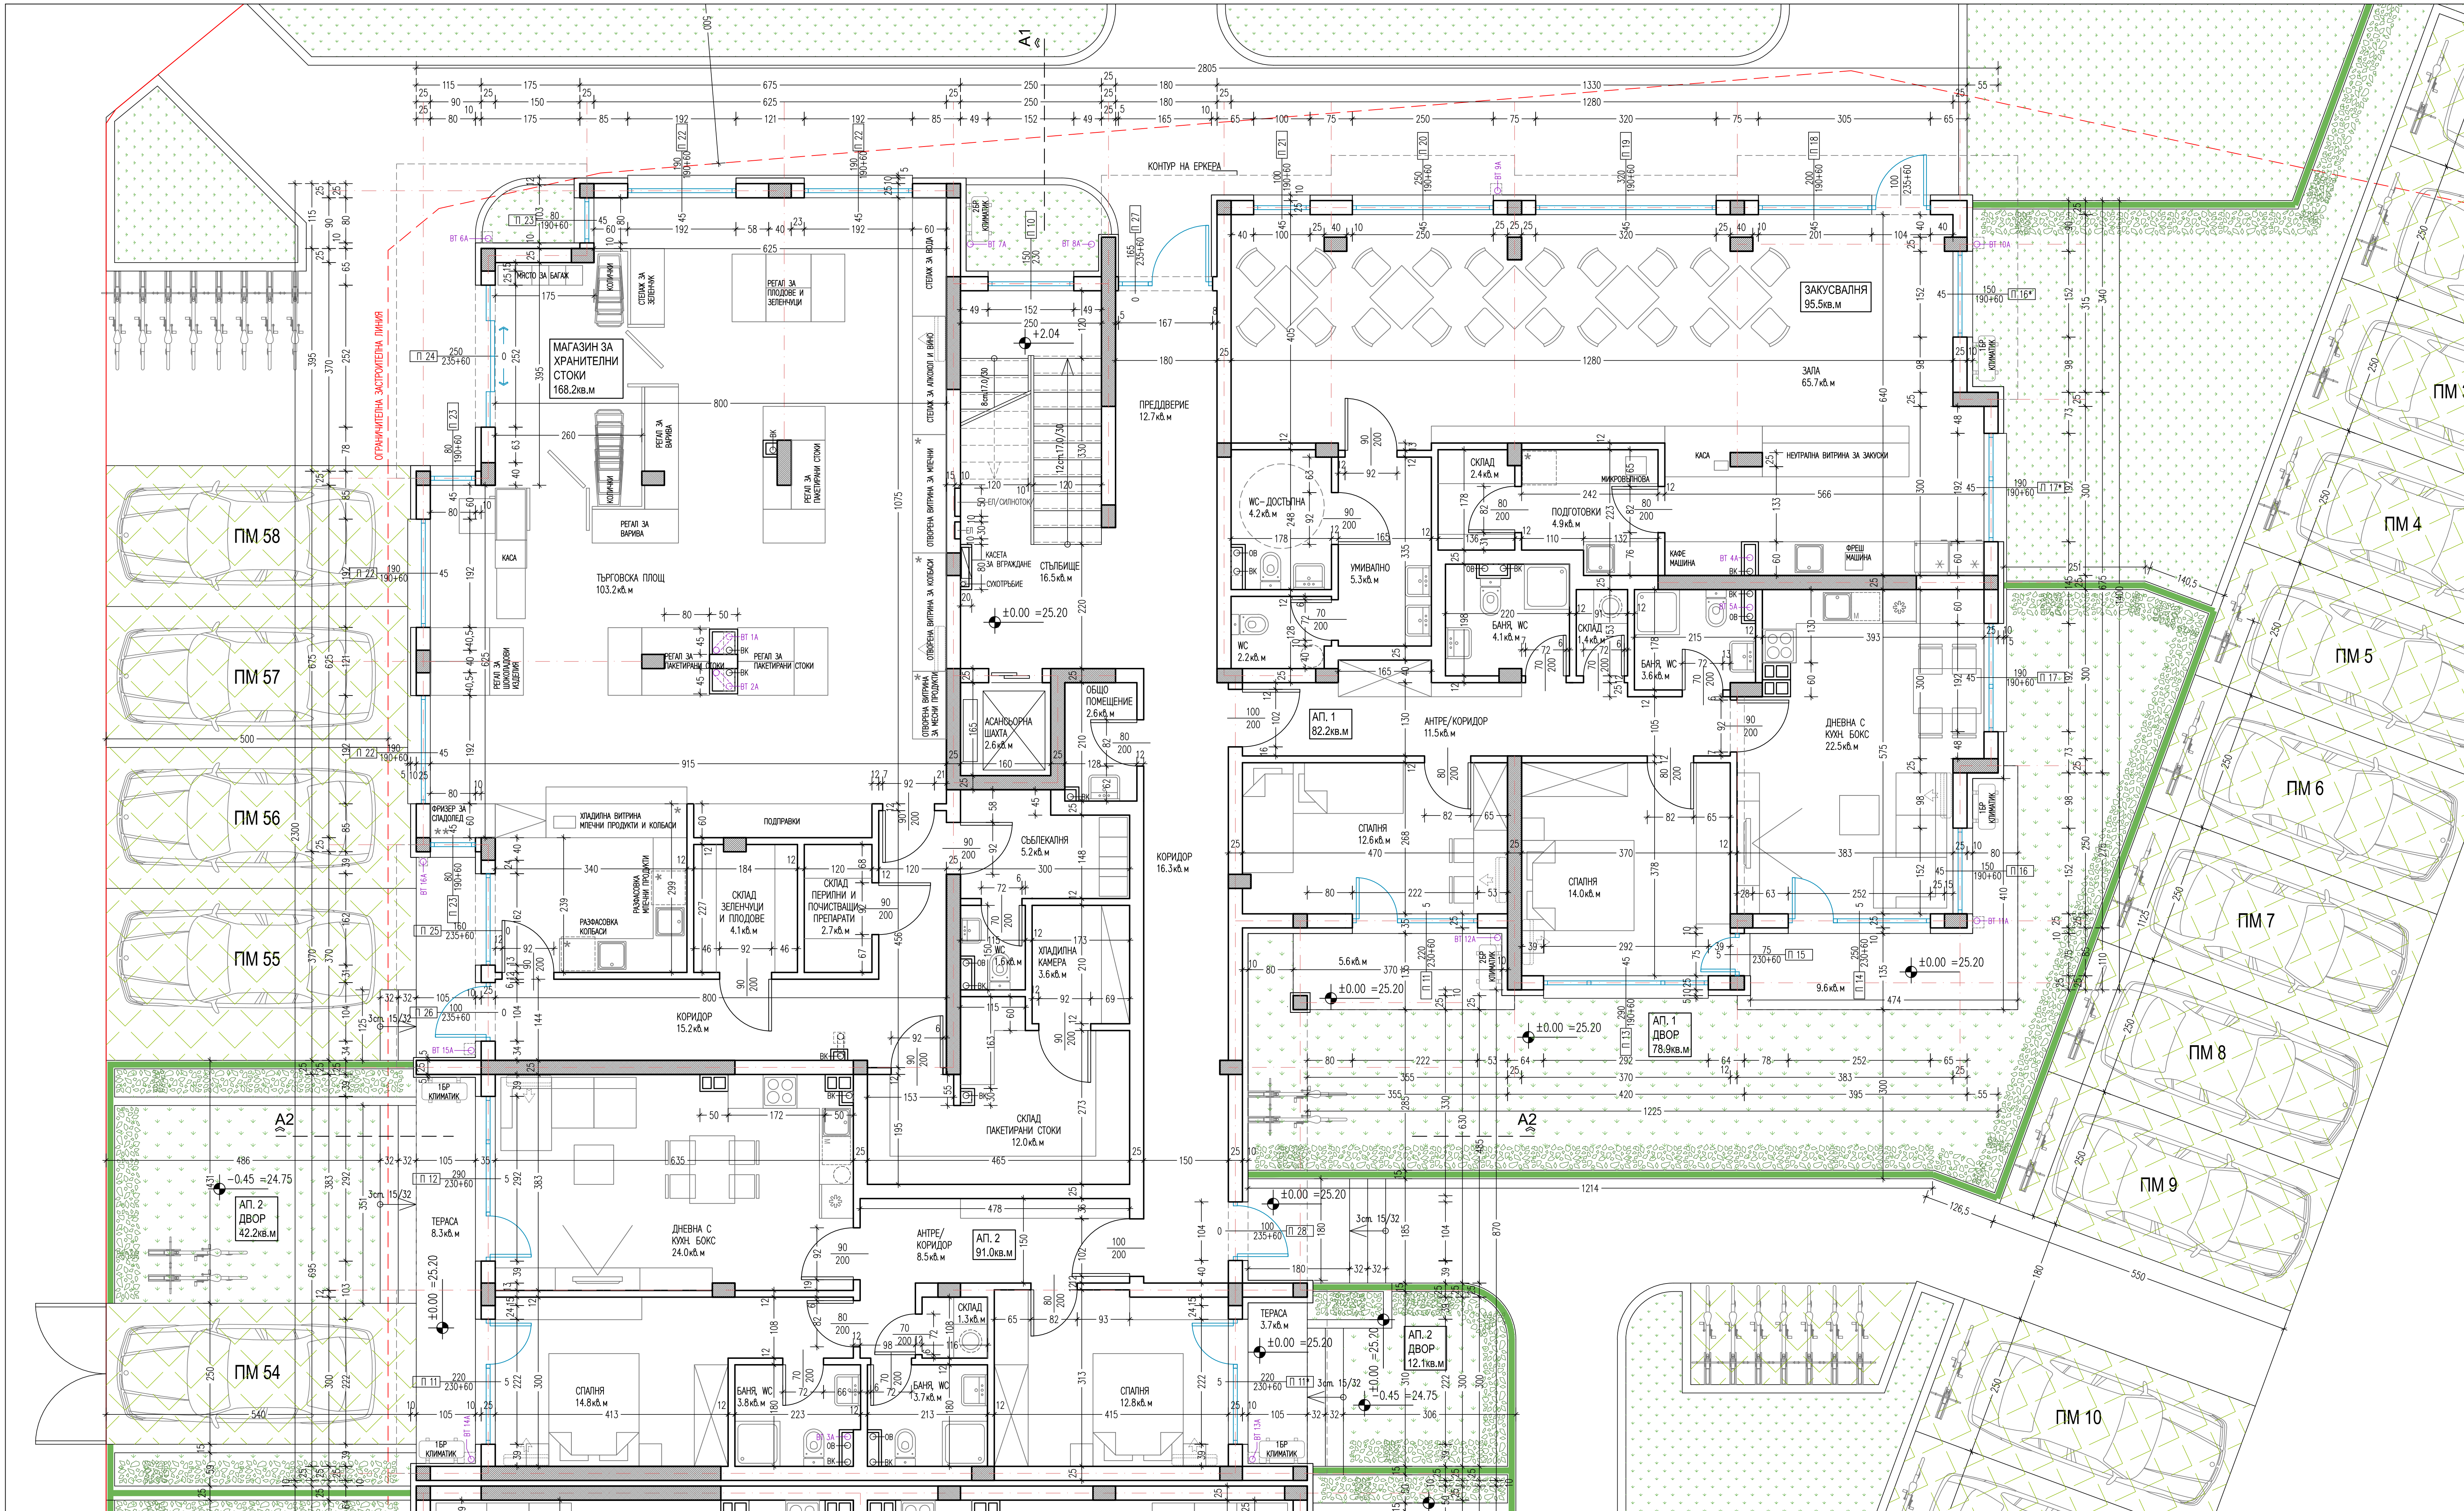


ЛЕГЕНДА:

- СТОМОКОНЕТОНА КОНСТРУКЦИЯ
- ТУМБНА СТЕНА 25cm 12cm
- СТОМОКОНЕТОНА КОНСТРУКЦИЯ С ТОПОКОМПАНИИ ОТ ВЪН
- ТУМБНА СТЕНА 25cm С ТОПОКОМПАНИИ ОТ ВЪН

/ТИП ПРОЗОРЦИ/ $\frac{1}{100}$ /ШИРОКАТА CM/ 5/ПОДПРОЗОРЧЕН ПАРКЕТ ОТ КОЛА ГОТОВ ПОД/ /ВИСЧИННА CM/

ВТ 1А — ВОДОСТОЧНА ТРЪБА

ЗАБЕЛЕЖКИ:

- ВЪНШНИТЕ ПРЕГРАДИ СТЕНИ, КАТО И ПРЕГРАДИТЕ СТЕНИ МЕЖДУ АПАРТАМЕНТИТЕ И ОБЩИТЕ ЧАСТИ СЕ ИЗПЪЛНЯВАТ С ТЪМНИ С ДЪСКИНА 25cm.
- ВЪНШНИТЕ ПРЕГРАДИ СТЕНИ В АПАРТАМЕНТИТЕ СЕ ИЗПЪЛНЯВАТ ОТ ТЪМНИ С ДЪСКИНА 25cm.
- ВЪНШНИ ПАРКЕТИ СЕ ИЗПЪЛНЯВАТ ПО АРХИТЕКТУРНИ ДЕТАИЛИ И С МАЛ. ВИСЧИННА 10cm ЗА БАЛКОНИТЕ И 5cm ЗА СЪБЛЕЖКИТЕ ОТ КОЛА ГОТОВ ПОД.
- ДЪСКИНАТА СЕ ИЗПЪЛНЯВА ПО СПЕЦИФИКАЦИИ, ПРЕДИ КОИТО ДА СЕ ИЗДАТ МЕРКИ ОТ МЕСТО ЦВЕТА НА ДЪСКИНАТА ДА СЕ СЪГЛАСОВА С ПРОЕКТА.
- ВЪНШНИ ВЕРТИКАЛНИ ИНСТАЛАЦИИ ШАТИ ДА СЕ ЗАБОРТИ С ПРЕДСТАВНА ОБЩИНА ОТ ПРОЕКТА НА КОНСТРУКЦИЯ С ДЪСКИНА 5cm ИЛИ С ГАЗЕТОБРАНИ БЛОКОВЕ С ДЪСКИНА 5cm С РЕВИЗИОНЕН ОТВОР НА ВИСЧИННА НА ВОДОМЕРТЕ.
- ОБЩИТЕ ЧАСТИ СЕ ИЗПЪЛНЯВАТ С ДЪСКИНА 25cm ИЛИ С ГАЗЕТОБРАНИ БЛОКОВЕ С ДЪСКИНА 5cm С РЕВИЗИОНЕН ОТВОР НА ВИСЧИННА НА ВОДОМЕРТЕ.
ПОМЕЩЕНИЕ	ЗАПЪЛНЯВАЩИ МАТЕРИАЛИ ПО:			
	ПОД	СТЕНИ	ТАВАН	
ОБЩИ ЧАСТИ	ЕСТЕСТВЕН КАМЪК	ЛАТЕКС	ЛАТЕКС	
АНТРЕ/КОРИДОР	ГРАНИТОРЕС	ЛАТЕКС	ЛАТЕКС	
ДНЕВНА С КУХ. БОКС	ПАКЕТ	ЛАТЕКС	ЛАТЕКС	
СТУДИО	ЛАТЕКС	ЛАТЕКС	ЛАТЕКС	
БАНА/В.С.	ТЕРАКОТИ ПОЧИ	ФАЙНС	ЛАТЕКС	
ТОИЛЕТ	ТЕРАКОТИ ПОЧИ	ФАЙНС	ЛАТЕКС	
ТЕРА. ПОЛ	ГРАНИТОРЕС	ЛАТЕКС	ОКАЧЕН ТАВАН	
РАЗМАЗОВИ КОЛЕСИ И МЛ.	ГРАНИТОРЕС	ФАЙНС	ОКАЧЕН ТАВАН	
ОБЩО ЗЕЛЕННИЦИ	ТЕРАКОТИ ПОЧИ	ФАЙНС	ЛАТЕКС	
ОБЩО ПЕРИОНИ ПРЕГРАДИ	ТЕРАКОТИ ПОЧИ	ФАЙНС	ЛАТЕКС	
ОБЩО ПЕРИОНИ КАМЕРА	ТЕРАКОТИ ПОЧИ	ФАЙНС	ЛАТЕКС	
ОБЩО ПАКЕТНИ СТОКИ	ТЕРАКОТИ ПОЧИ	ЛАТЕКС	ЛАТЕКС	
КОРИДОР-МАГАЗИН	ТЕРАКОТИ ПОЧИ	ЛАТЕКС	ЛАТЕКС	
СЪБЛЕЖКИ МАГАЗИН	ТЕРАКОТИ ПОЧИ	ФАЙНС	ЛАТЕКС	
В.С. МАГАЗИН	ТЕРАКОТИ ПОЧИ	ФАЙНС	ЛАТЕКС	
ЗАК. ЗАКОВАН	ГРАНИТОРЕС	ЛАТЕКС	ОКАЧЕН ТАВАН	
ПОДГОТОВИ ЗАКОВАН	ТЕРАКОТИ ПОЧИ	ФАЙНС	ЛАТЕКС	
ОБЩО ЗАКОВАН	ТЕРАКОТИ ПОЧИ	ФАЙНС	ЛАТЕКС	
УМИВАЛНО ЗАКОВАН	ТЕРАКОТИ ПОЧИ	ФАЙНС	ОКАЧЕН ТАВАН	
В.С. ДОСТЪПНА	ТЕРАКОТИ ПОЧИ	ФАЙНС	ОКАЧЕН ТАВАН	

Секция А — 3П на нота $\pm 0.00 = 25.20 - 500.1 \text{ м}$

Секция А

Обект: Жилищна сграда в УПИ II-1326 с идентификатор 07079.820.1326 в кв. 73, по РП на кв. "Сарафово", гр. Бургас

Възложител: "Идеал Строй 4" ЕООД

Съдържание: Секция А План нота ± 0.00

ЧАСТ АРХИТЕКТУРА:

Проектант: арх. Ана Покровишка

СЪГЛАСОВАЛИ:

СК:	инж. К. Иванов
Вик:	инж. М. Маринова
ЕП:	инж. М. Прокоп
ОВК. ЕЕ:	инж. Ф. Вълков
ГП:	инж. В. Ангелов
Геодезия:	инж. В. Рулева
Технология:	инж. А. Дамбова
ЛА:	л.арх. И. Керемезов
Възложител:	

Фаза: ТП М 1/50 Дата: 05/2020 Лист 02